



Opdrachtgever:
Timo Kruft Beheer B.V.


Projectnummer:
2018-079

Nieuwbouw Seinpost VI

ARCHI
TEKTE
NBURU



Voorblad GUIDO BAKKER

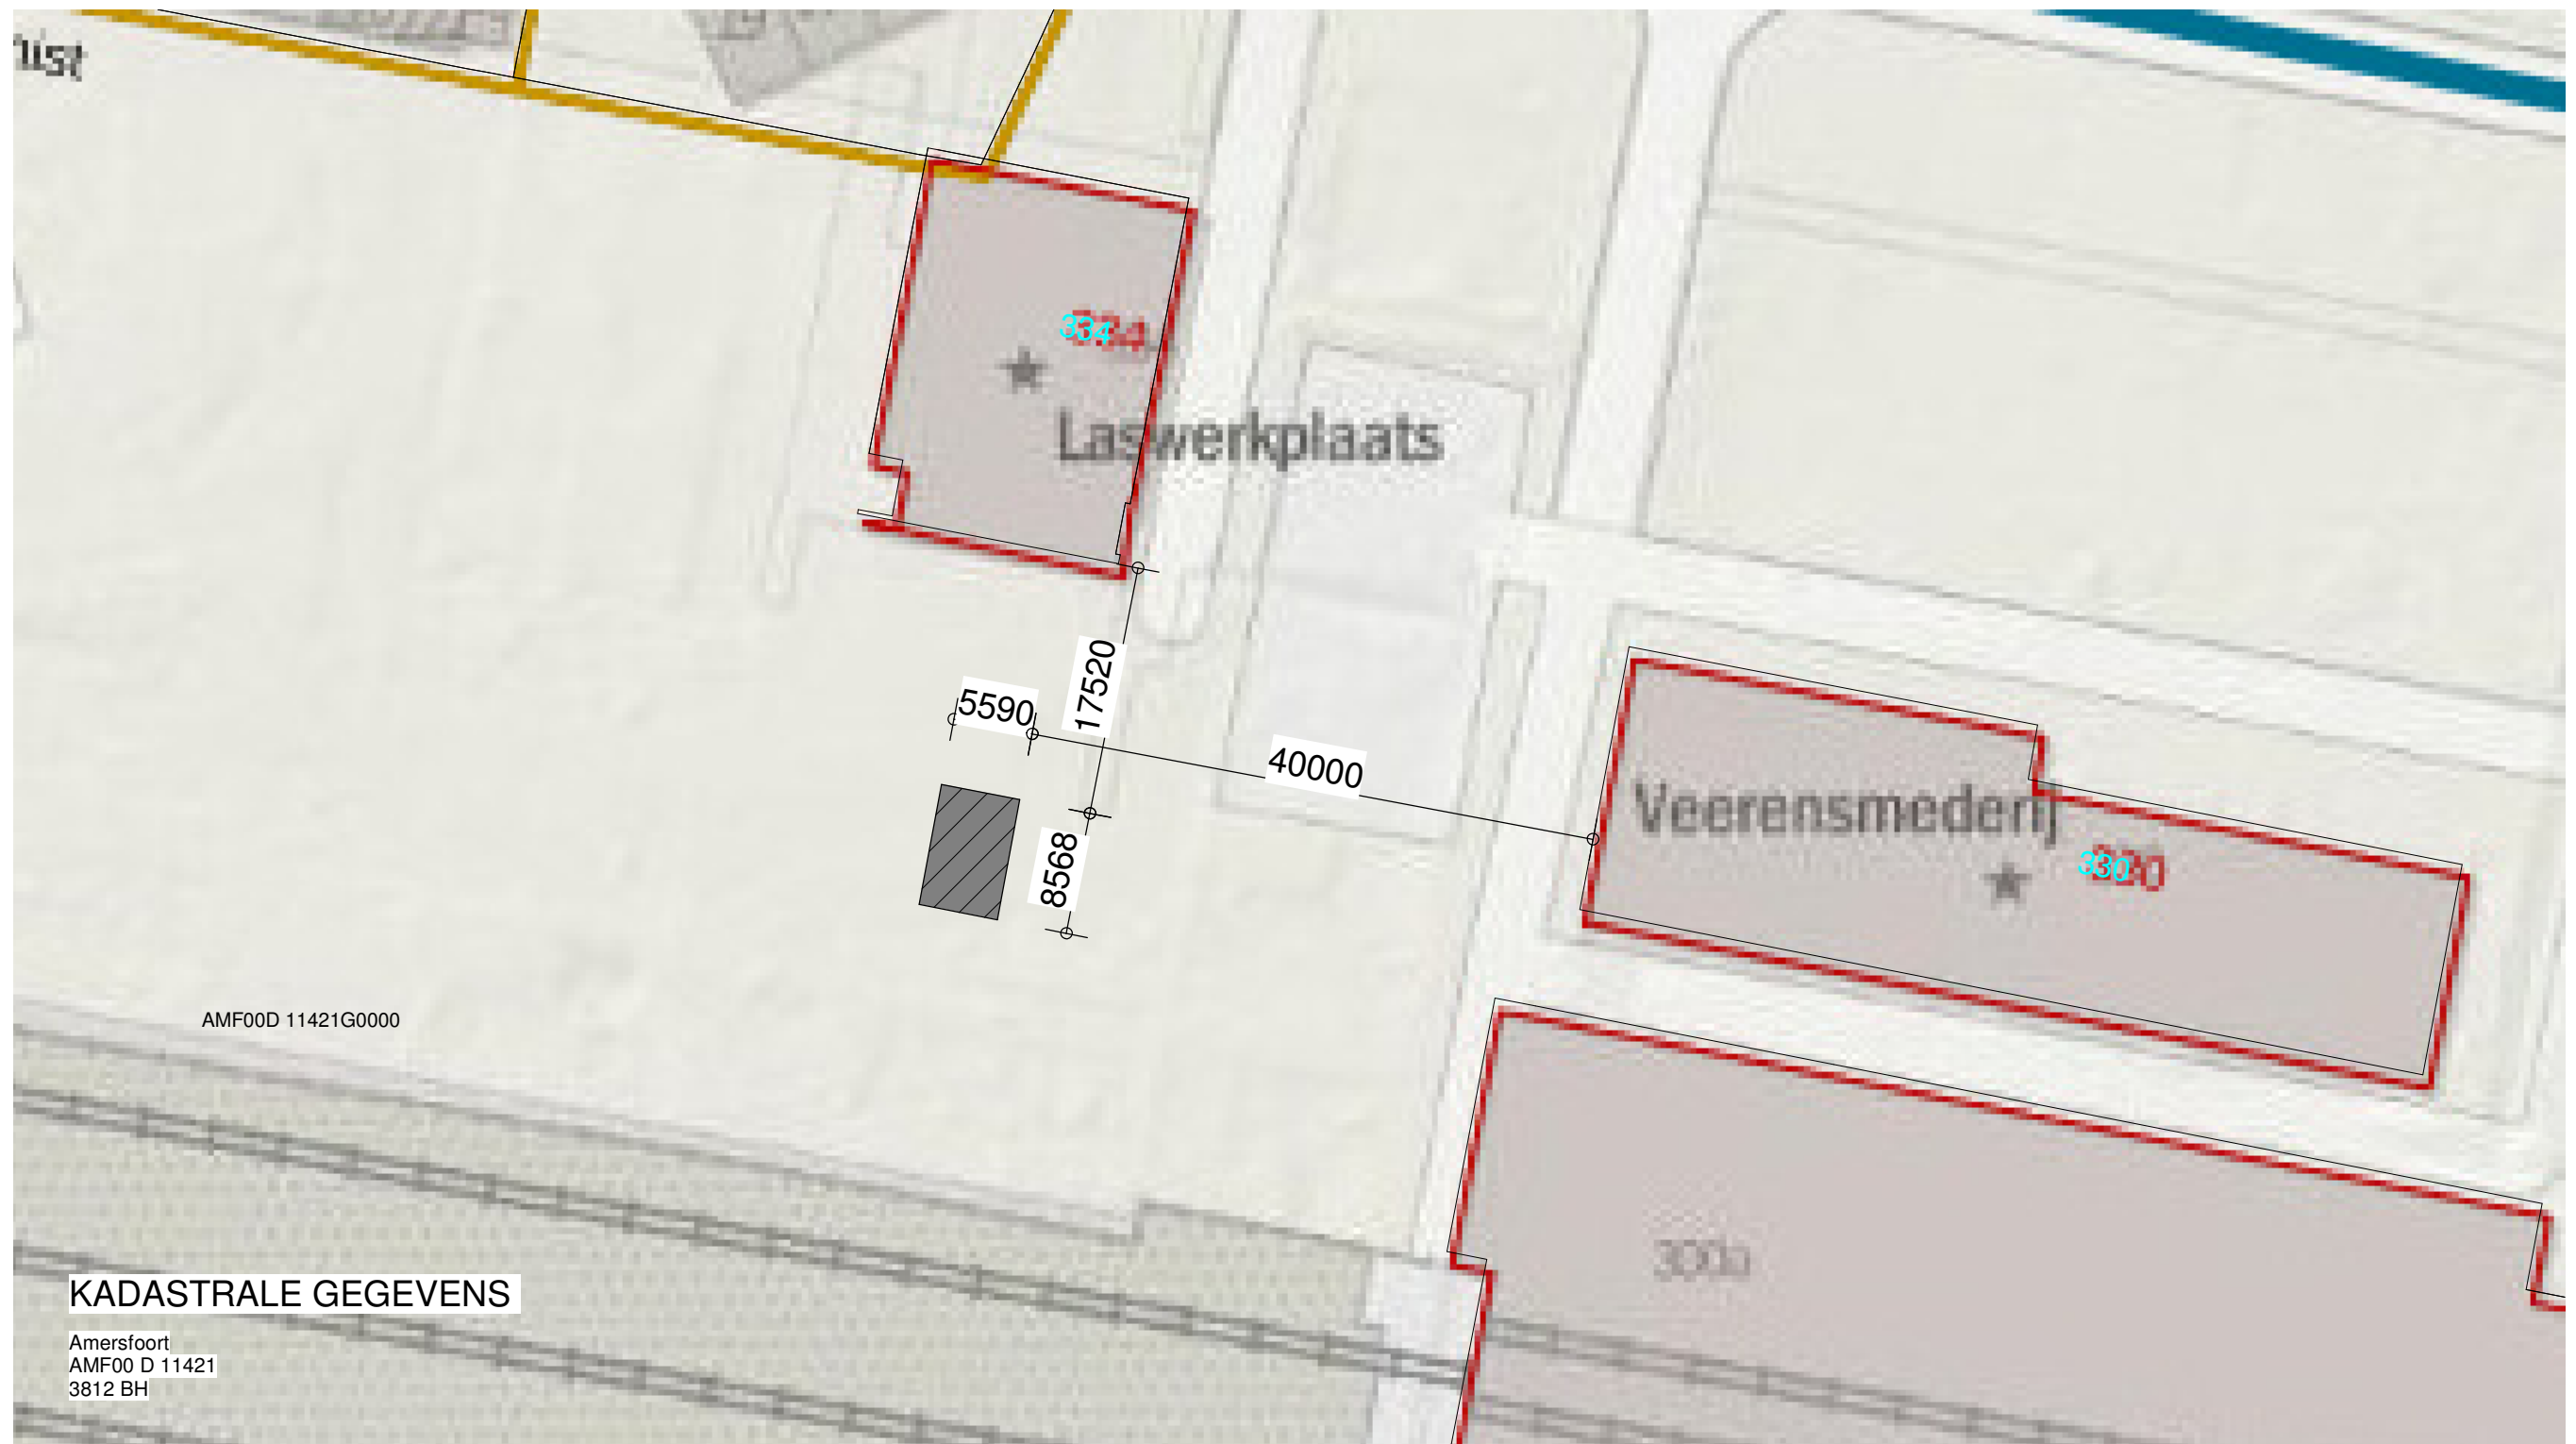







Bestaand metselwerk logo hergebruiken in nieuw ontwerp

Bestaande spiltrap hergebruiken in nieuw ontwerp

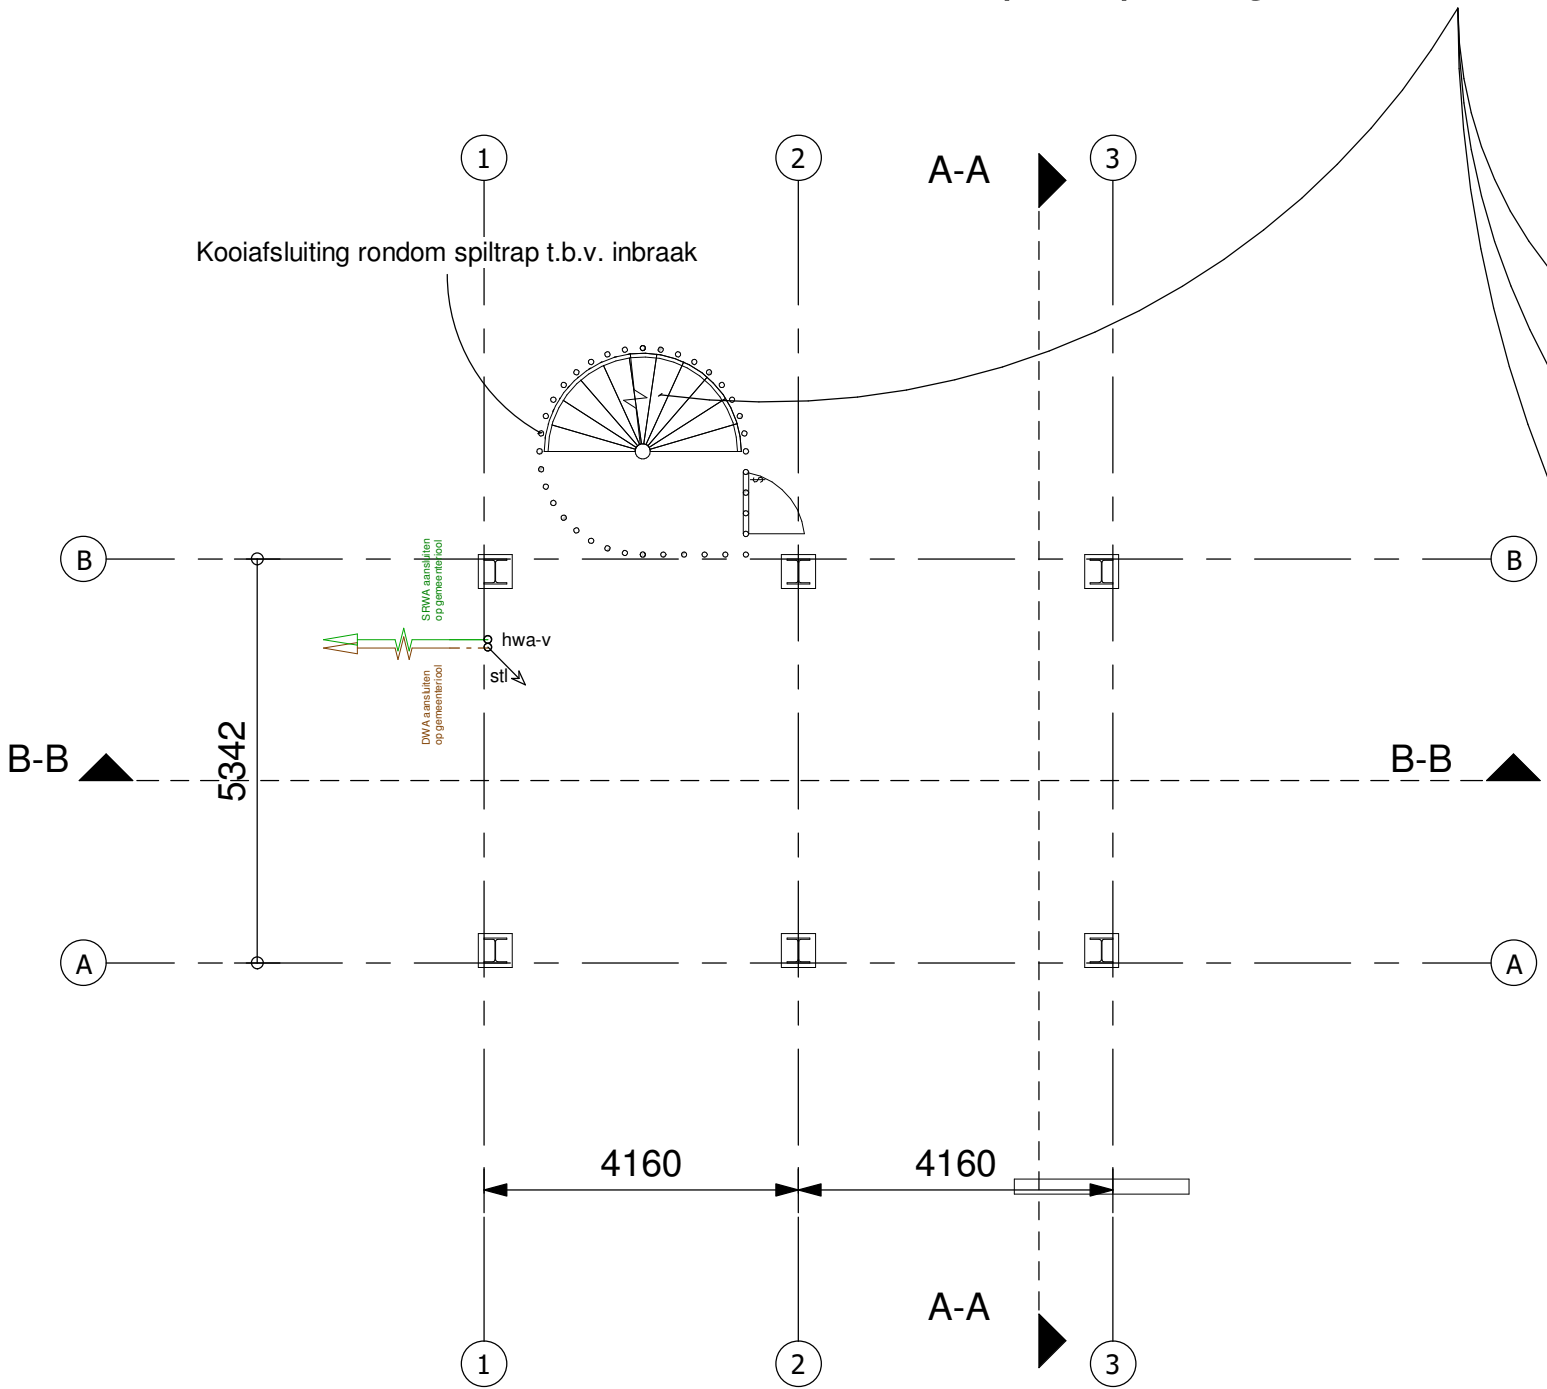

Plattegrond P = 0 - 1:100


Houten balklaag hergebruiken in nieuw ontwerp, vloer, meubels

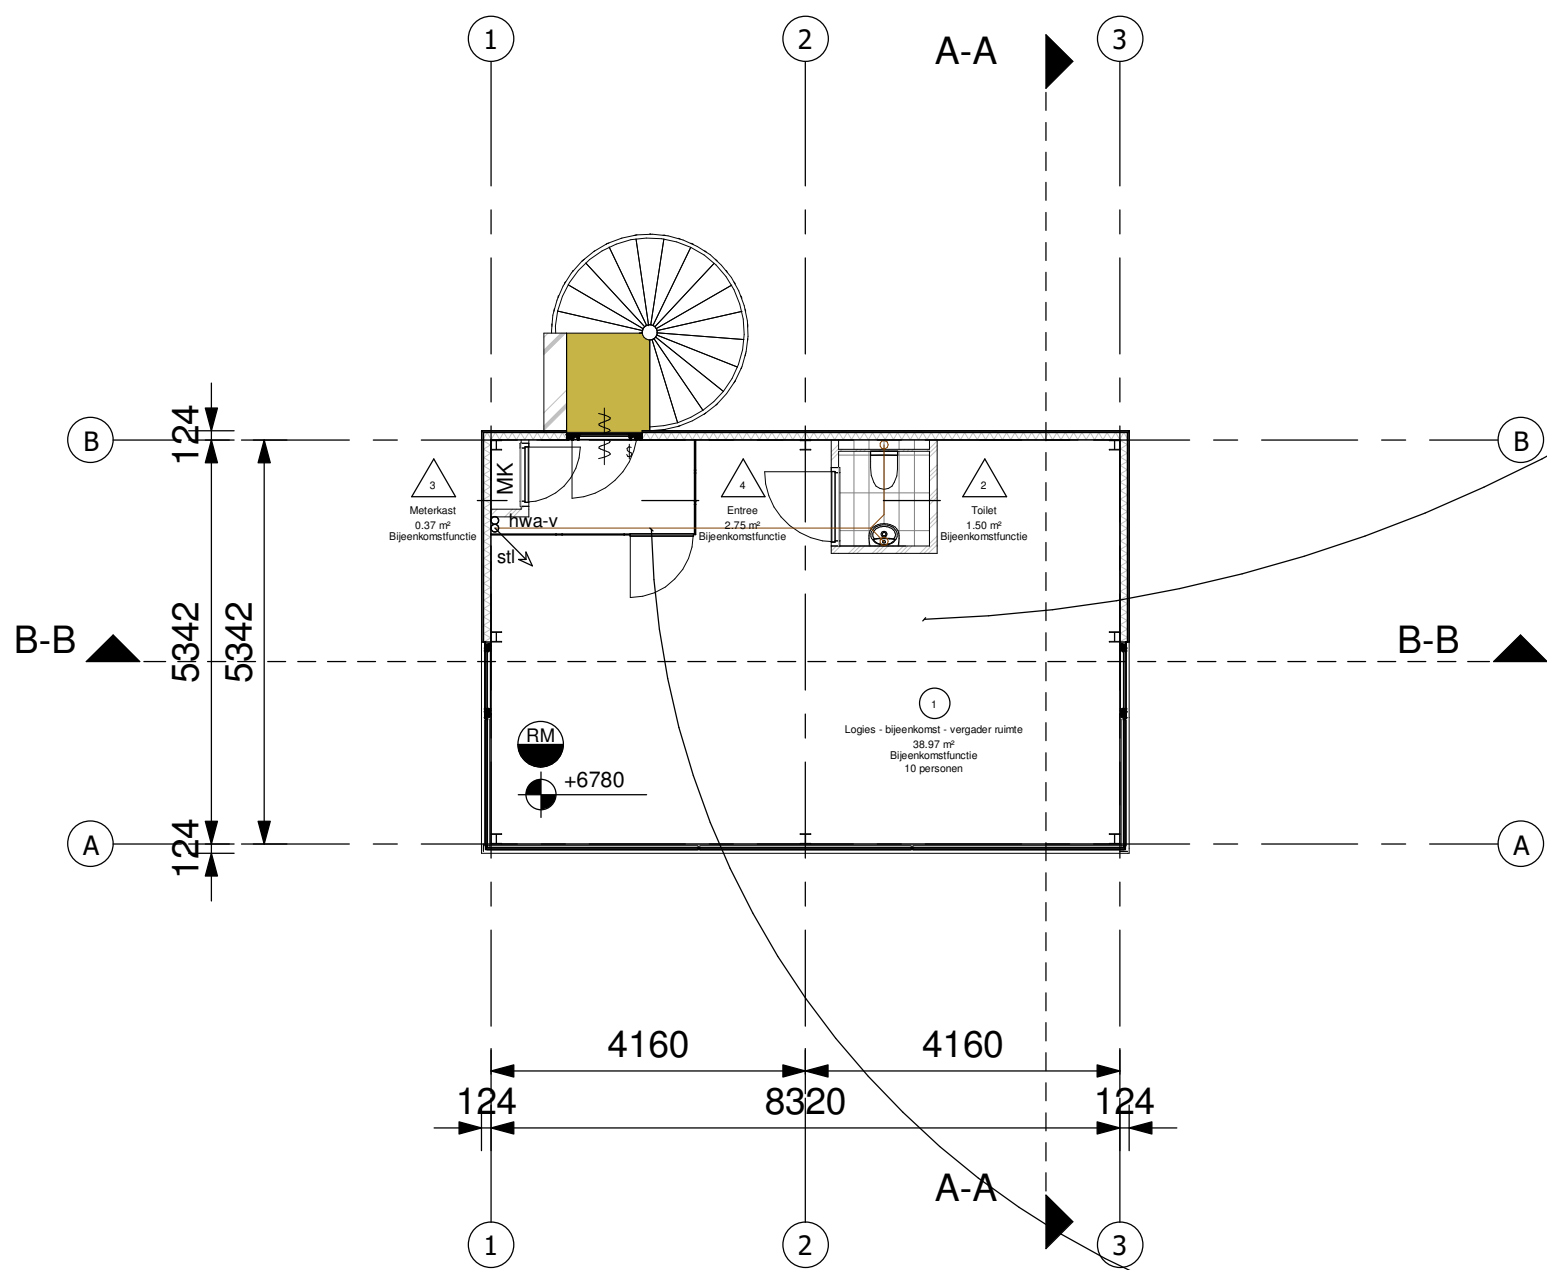



Plattegrond P + 6.780 - 1:100



Stalenkozijn hergebruiken in nieuw ontwerp

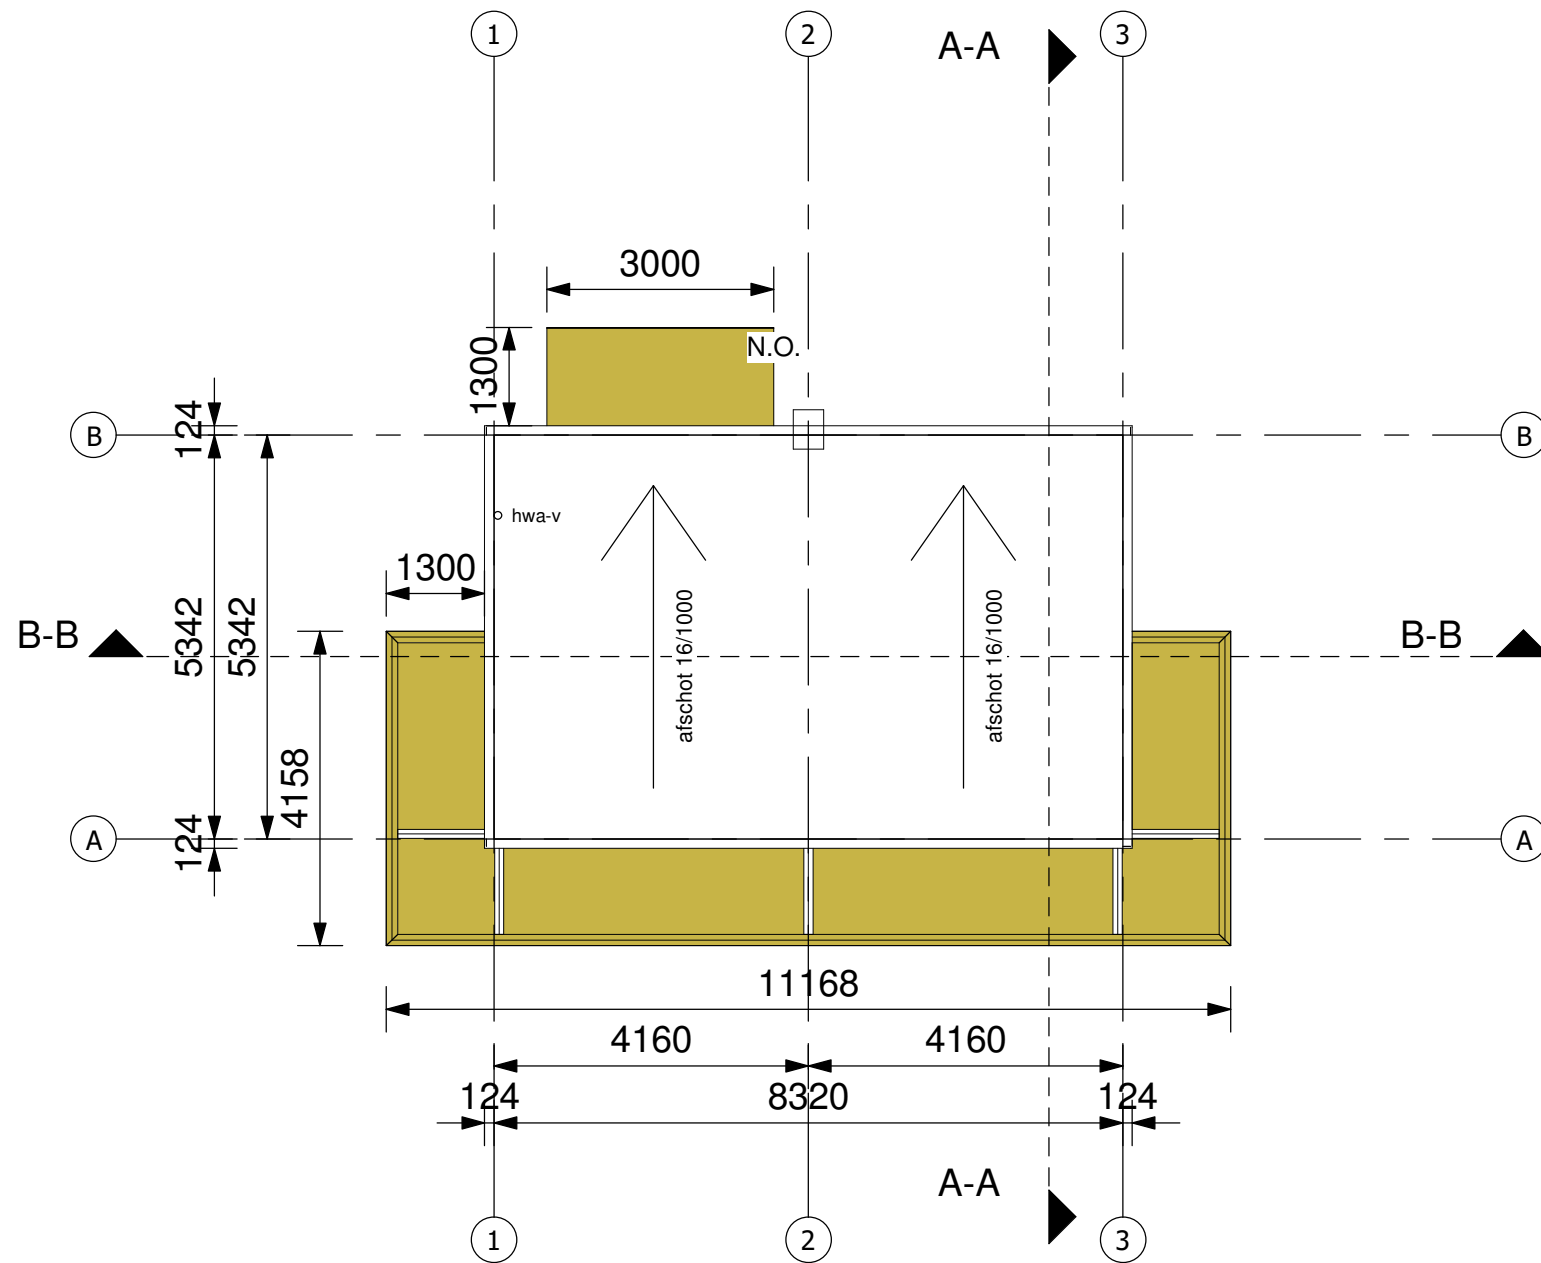

Dakoverzicht - 1:100

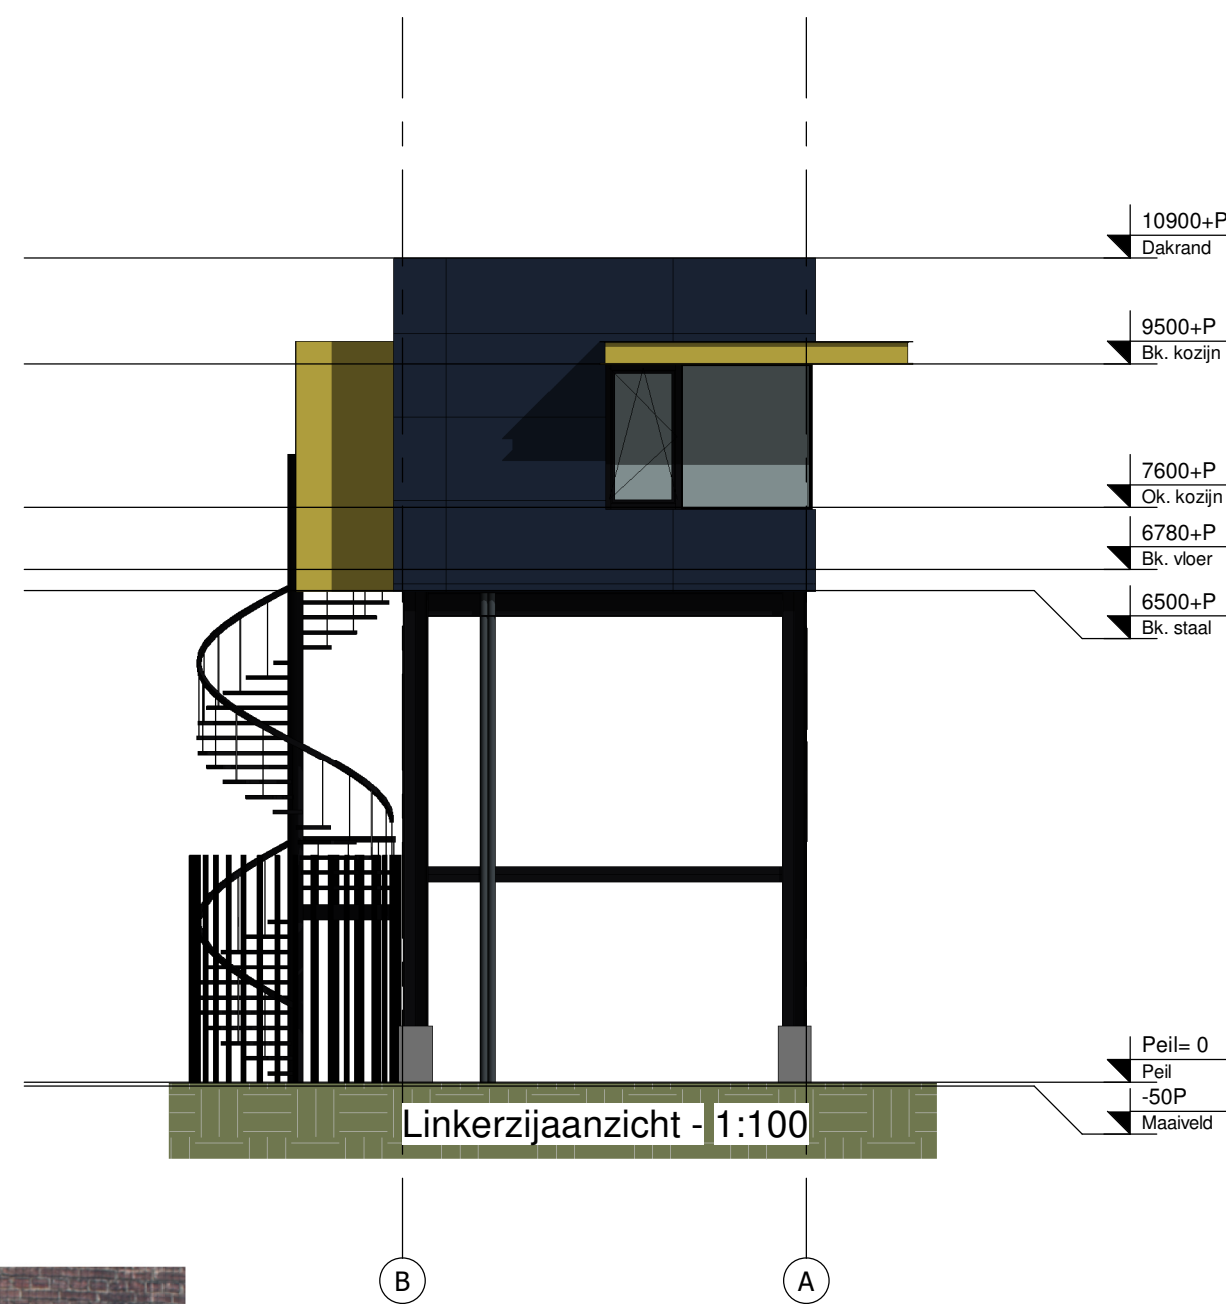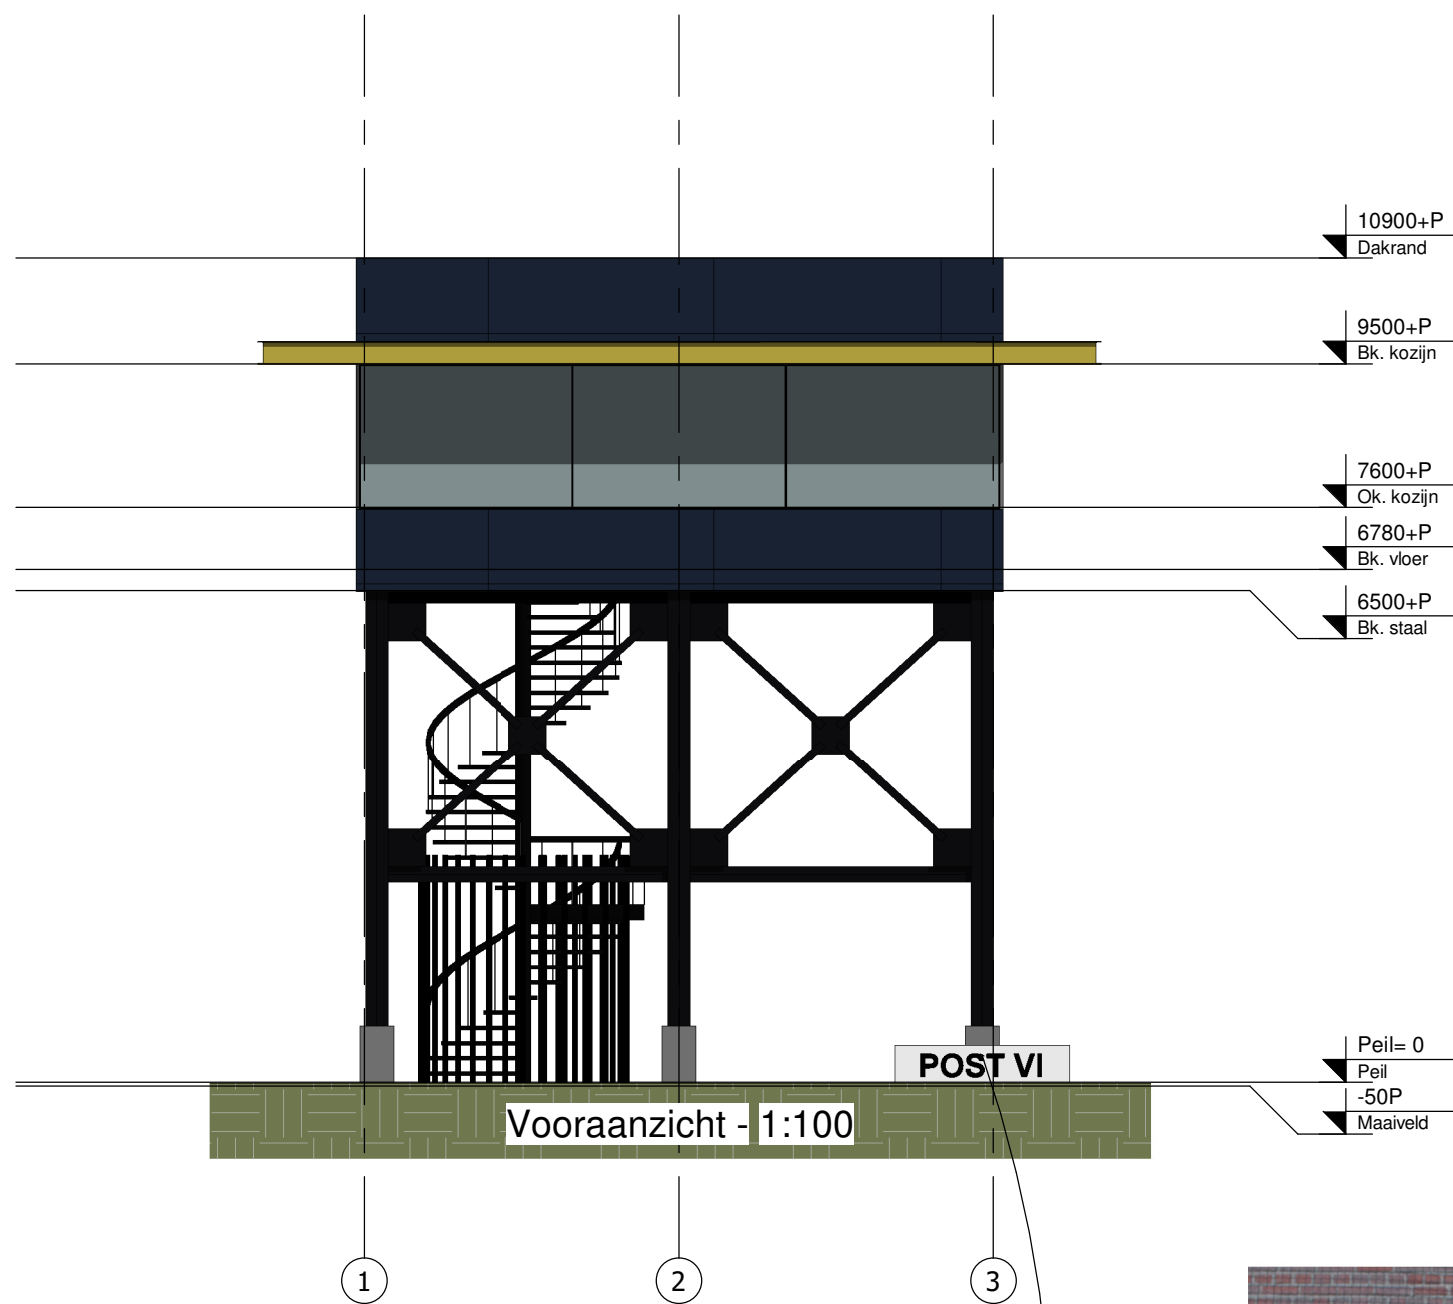

Bestaand metselwerk logo hergebruiken in nieuw ontwerp

